




1 DP ELEVATION - EAST
 DP.03 SCALE: 1/8" = 1'-0"

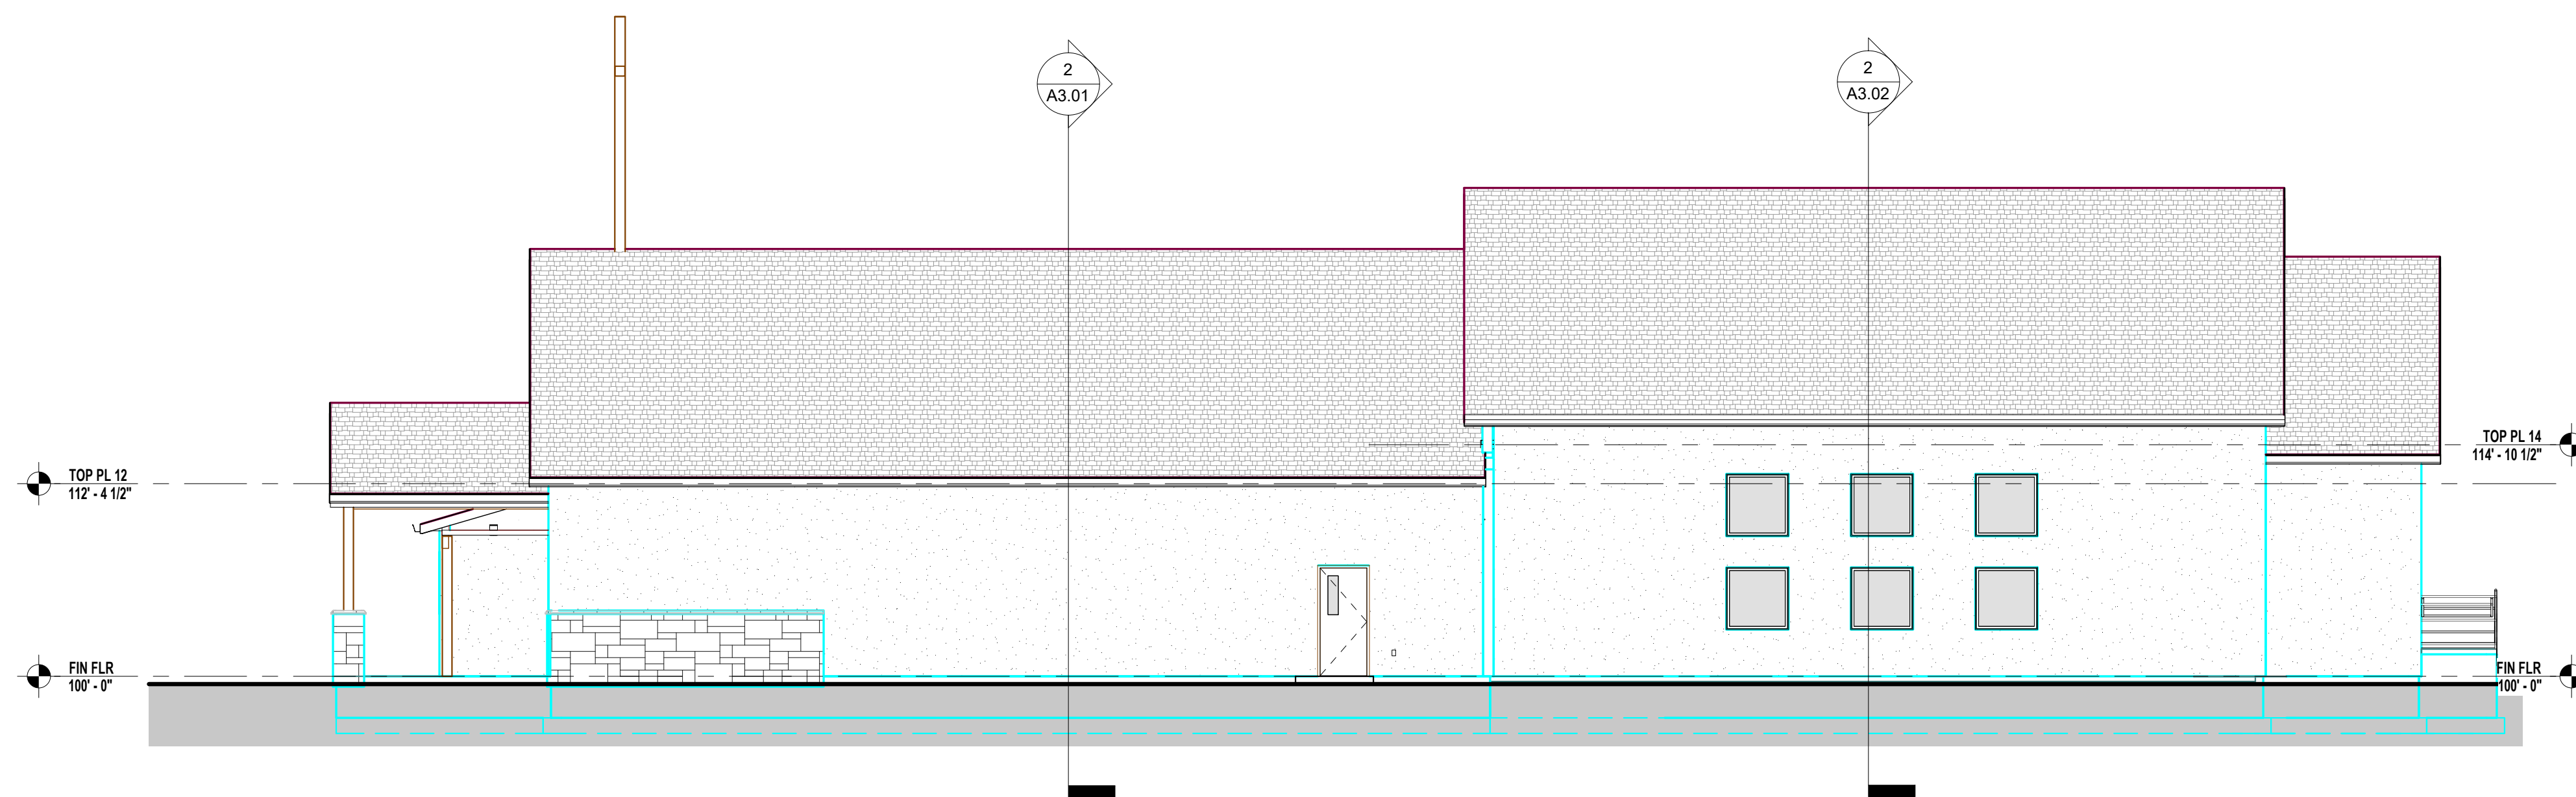

2 DP ELEVATION - NORTH
 DP.03 SCALE: 1/8" = 1'-0"

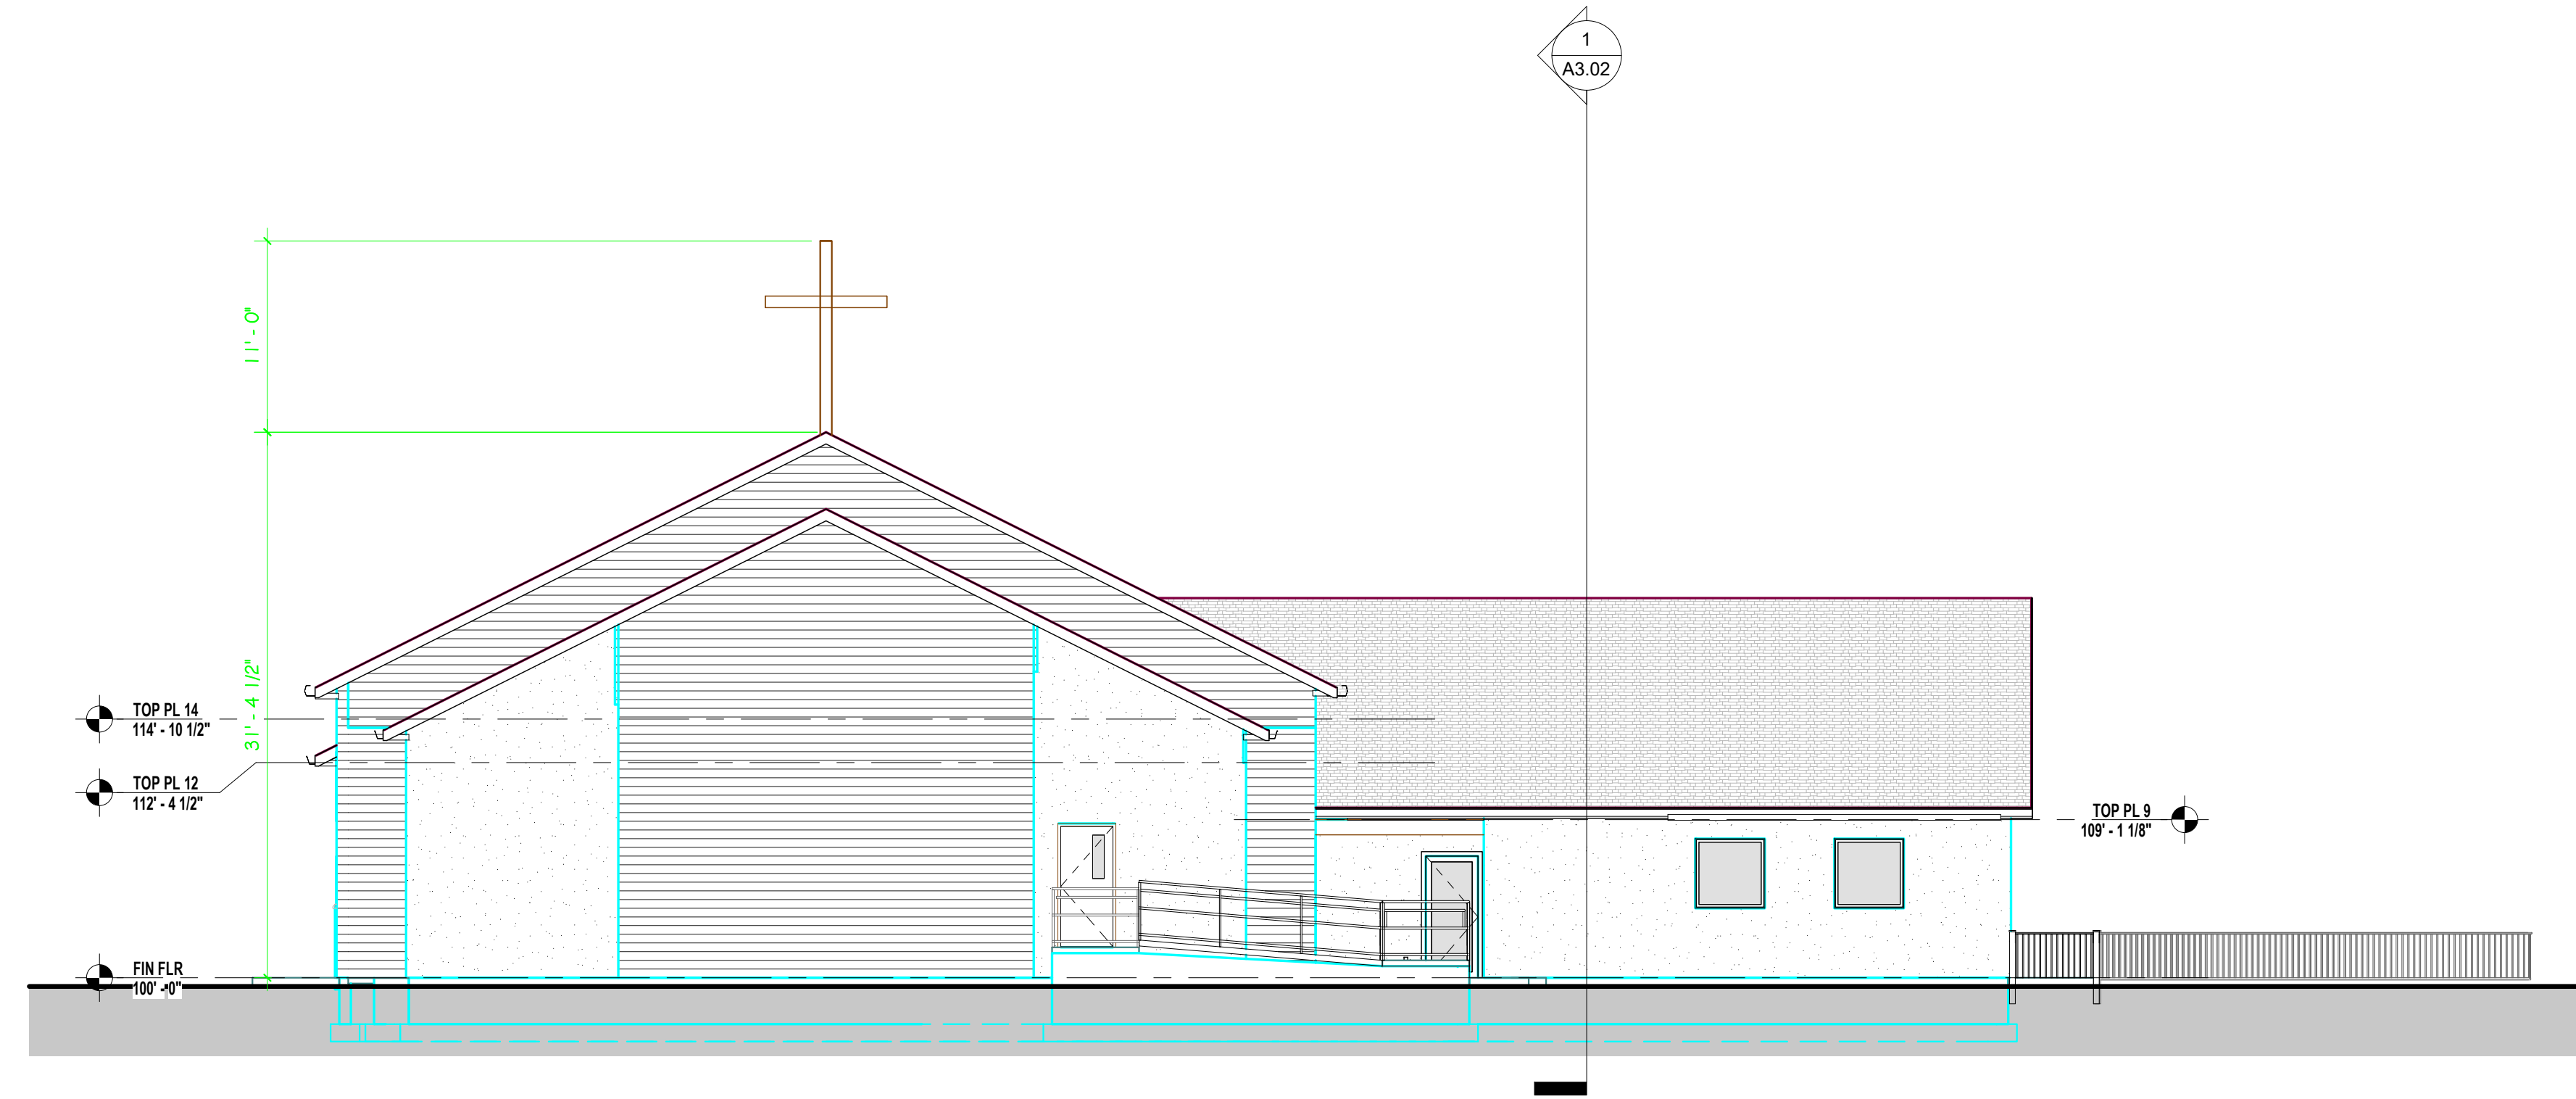

1 DP ELEVATION - WEST
 DP.04 SCALE: 1/8" = 1'-0"

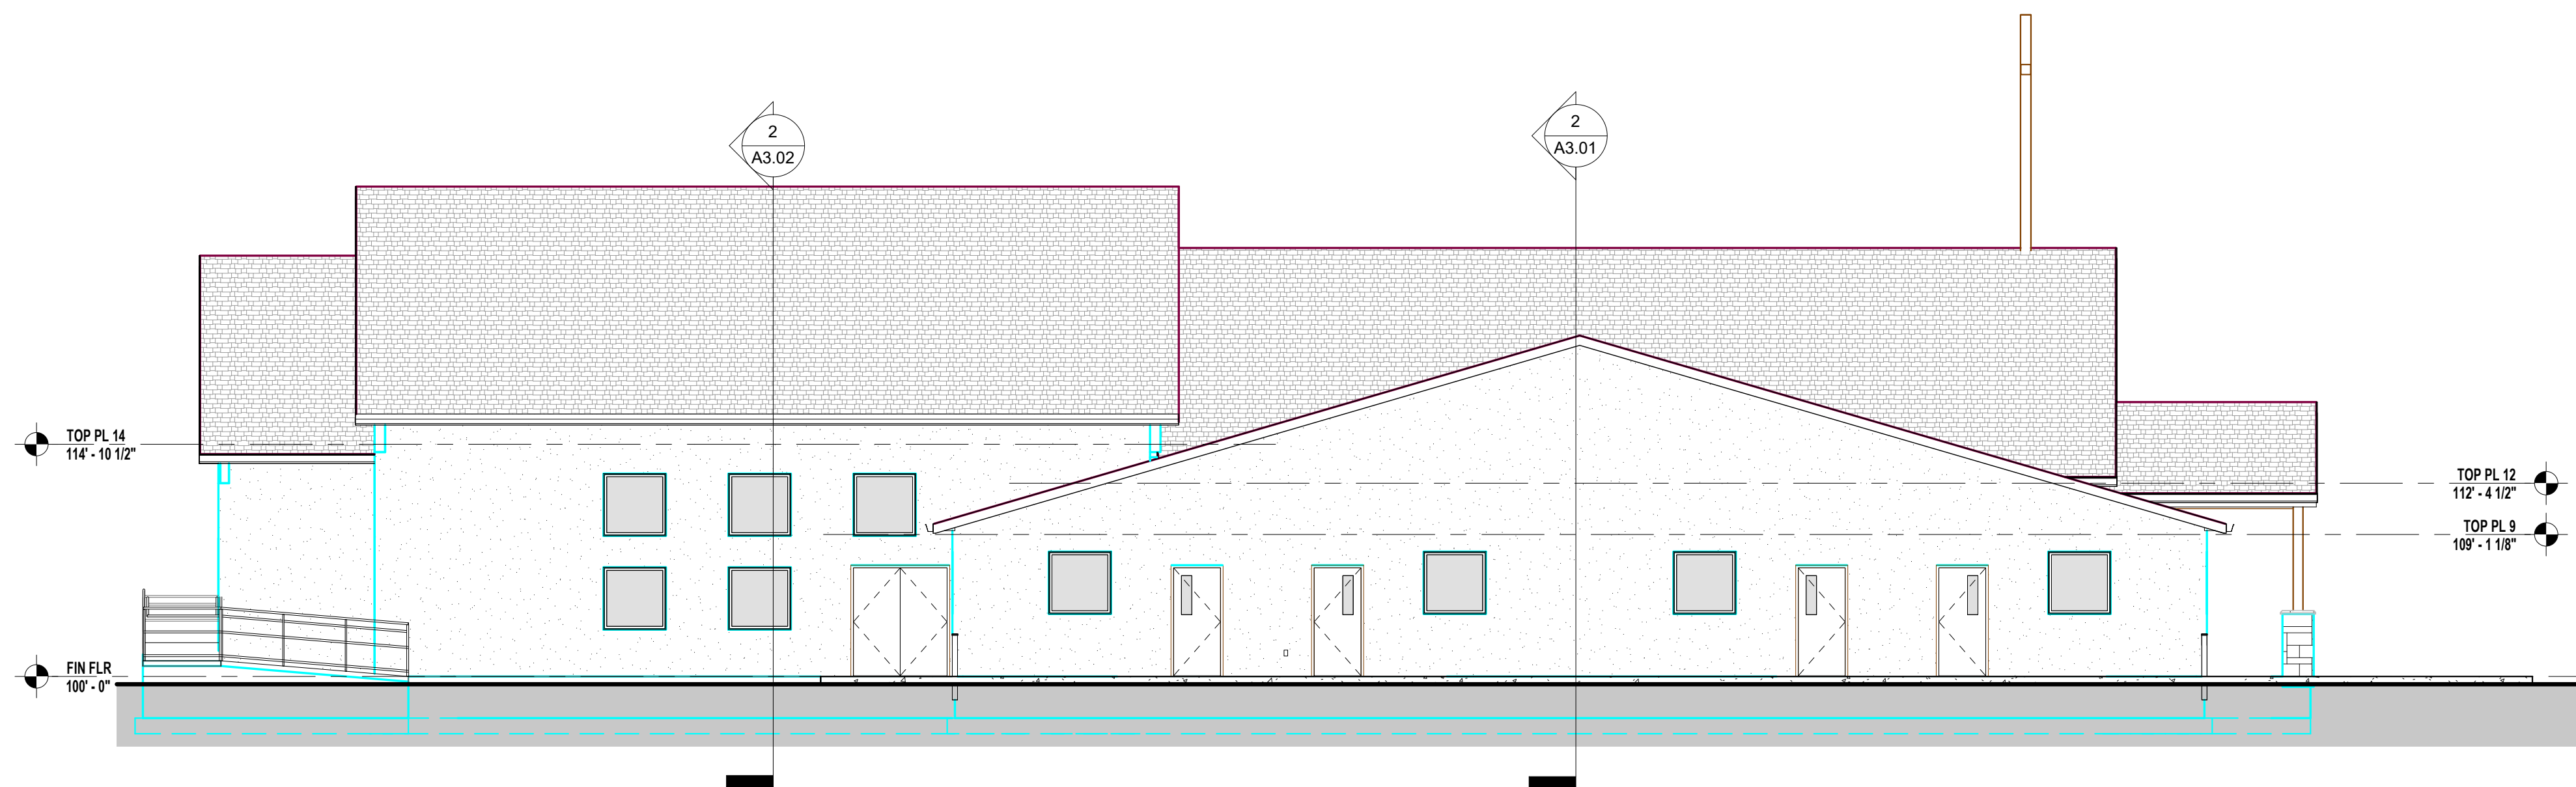

2 DP ELEVATION - SOUTH
 DP.04 SCALE: 1/8" = 1'-0"

REVISION	DATE