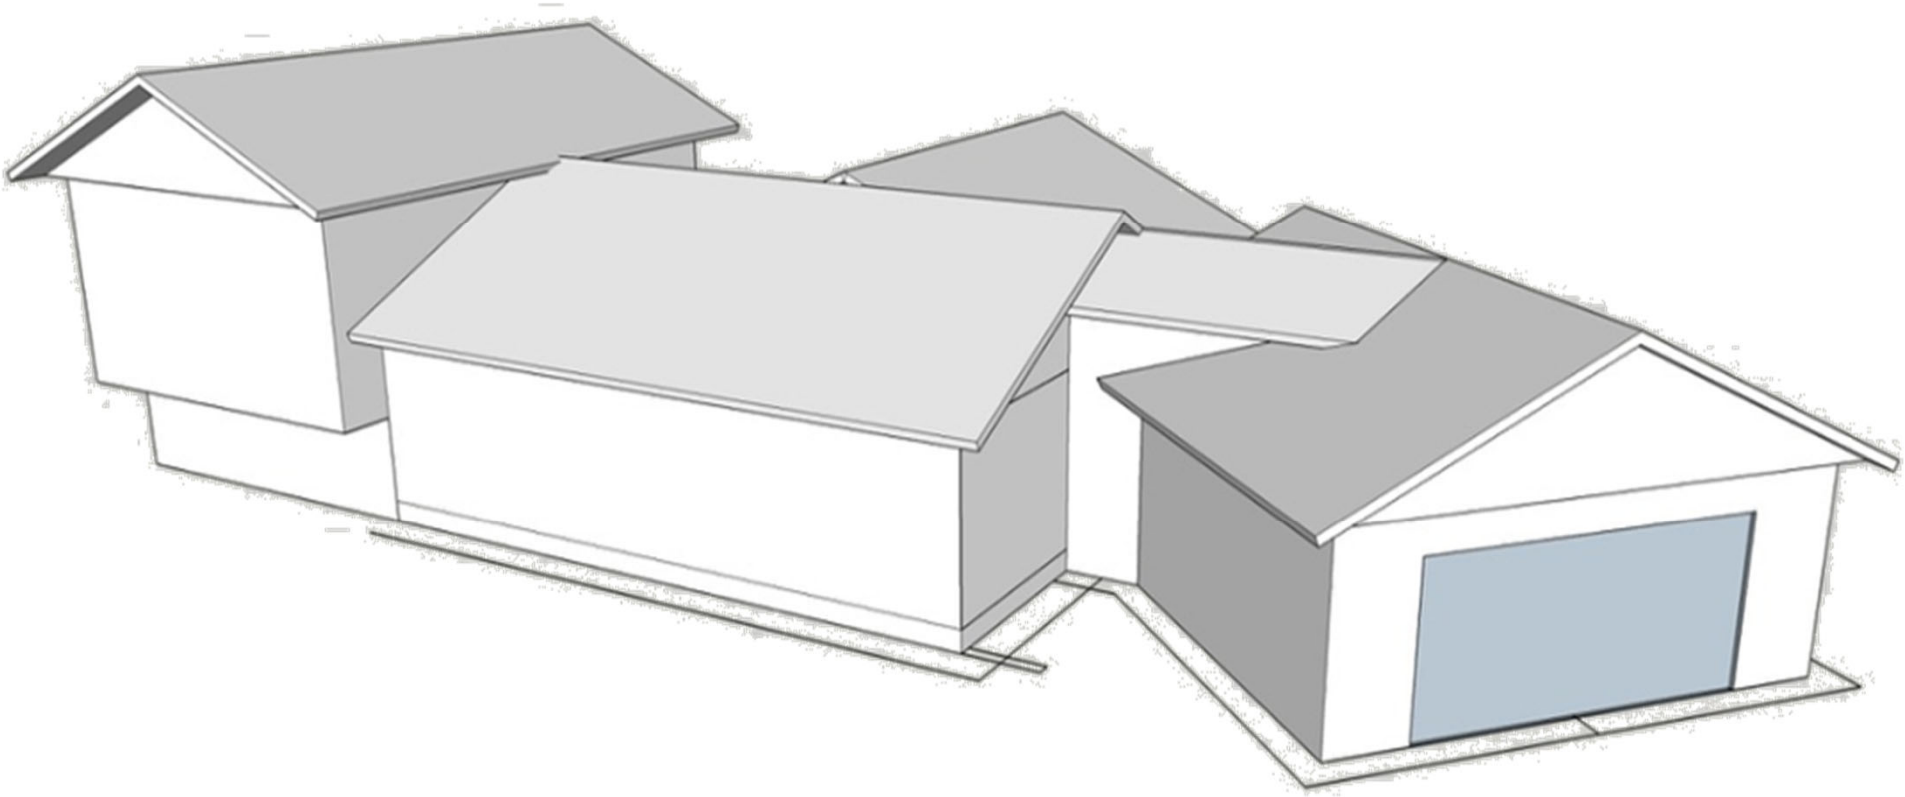

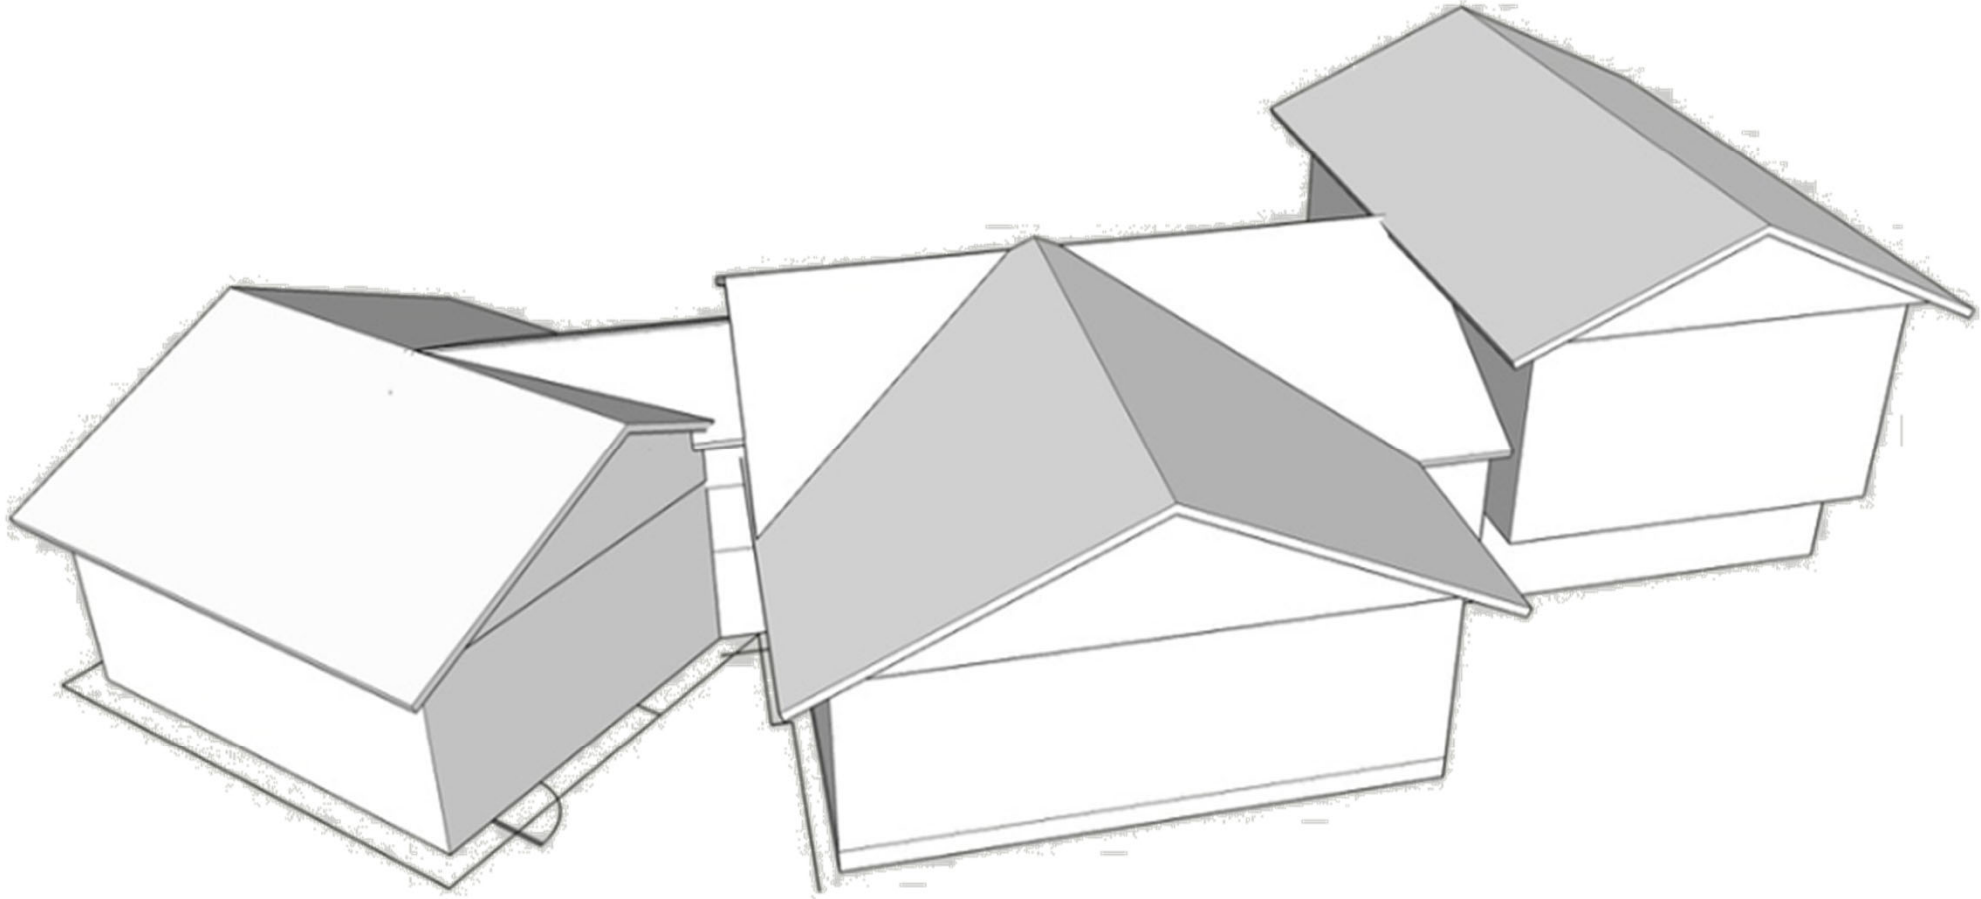

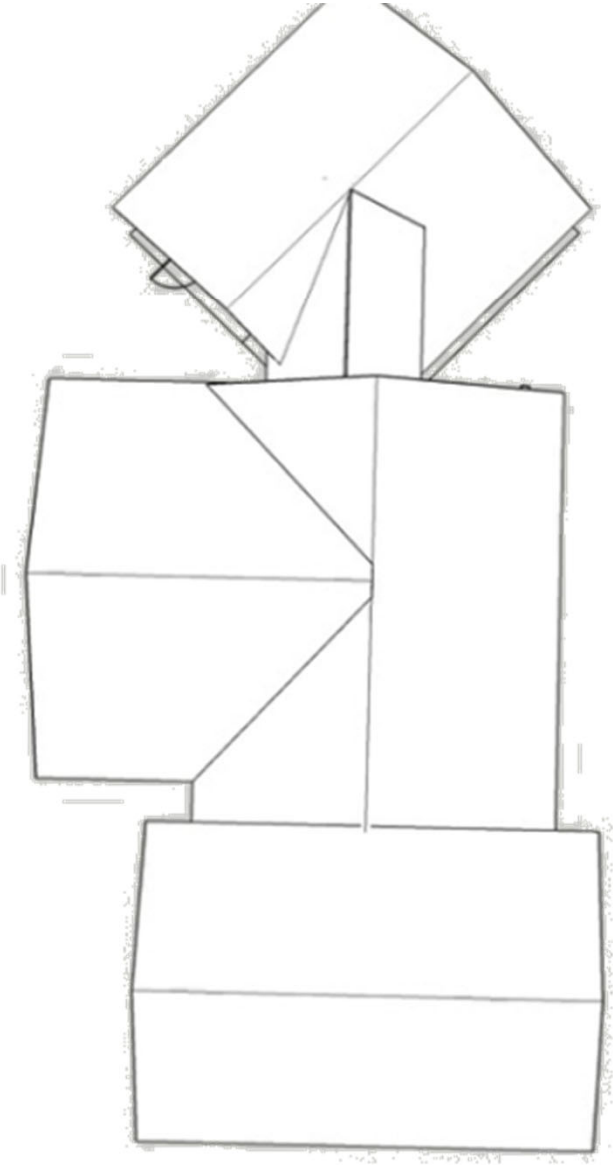

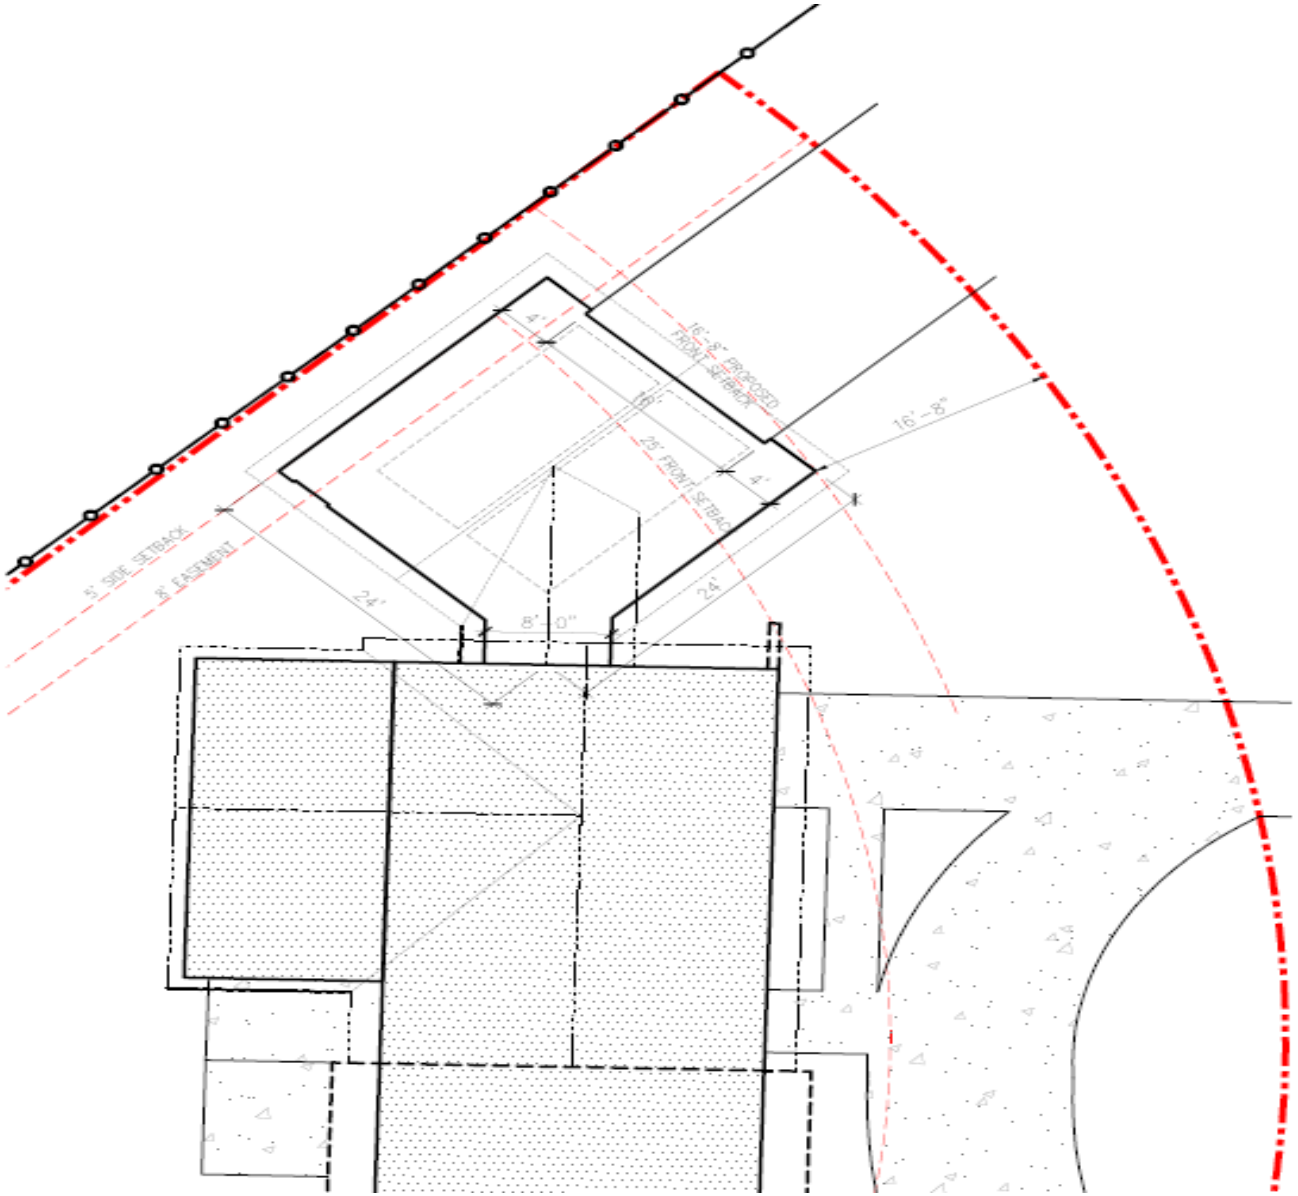
16'-8" PROPOSED FRONT SETBACK
16'-8"
4'
4'
25' FRONT SETBACK
5' SIDE SETBACK
5' EASEMENT
24'
24'
8'-0"