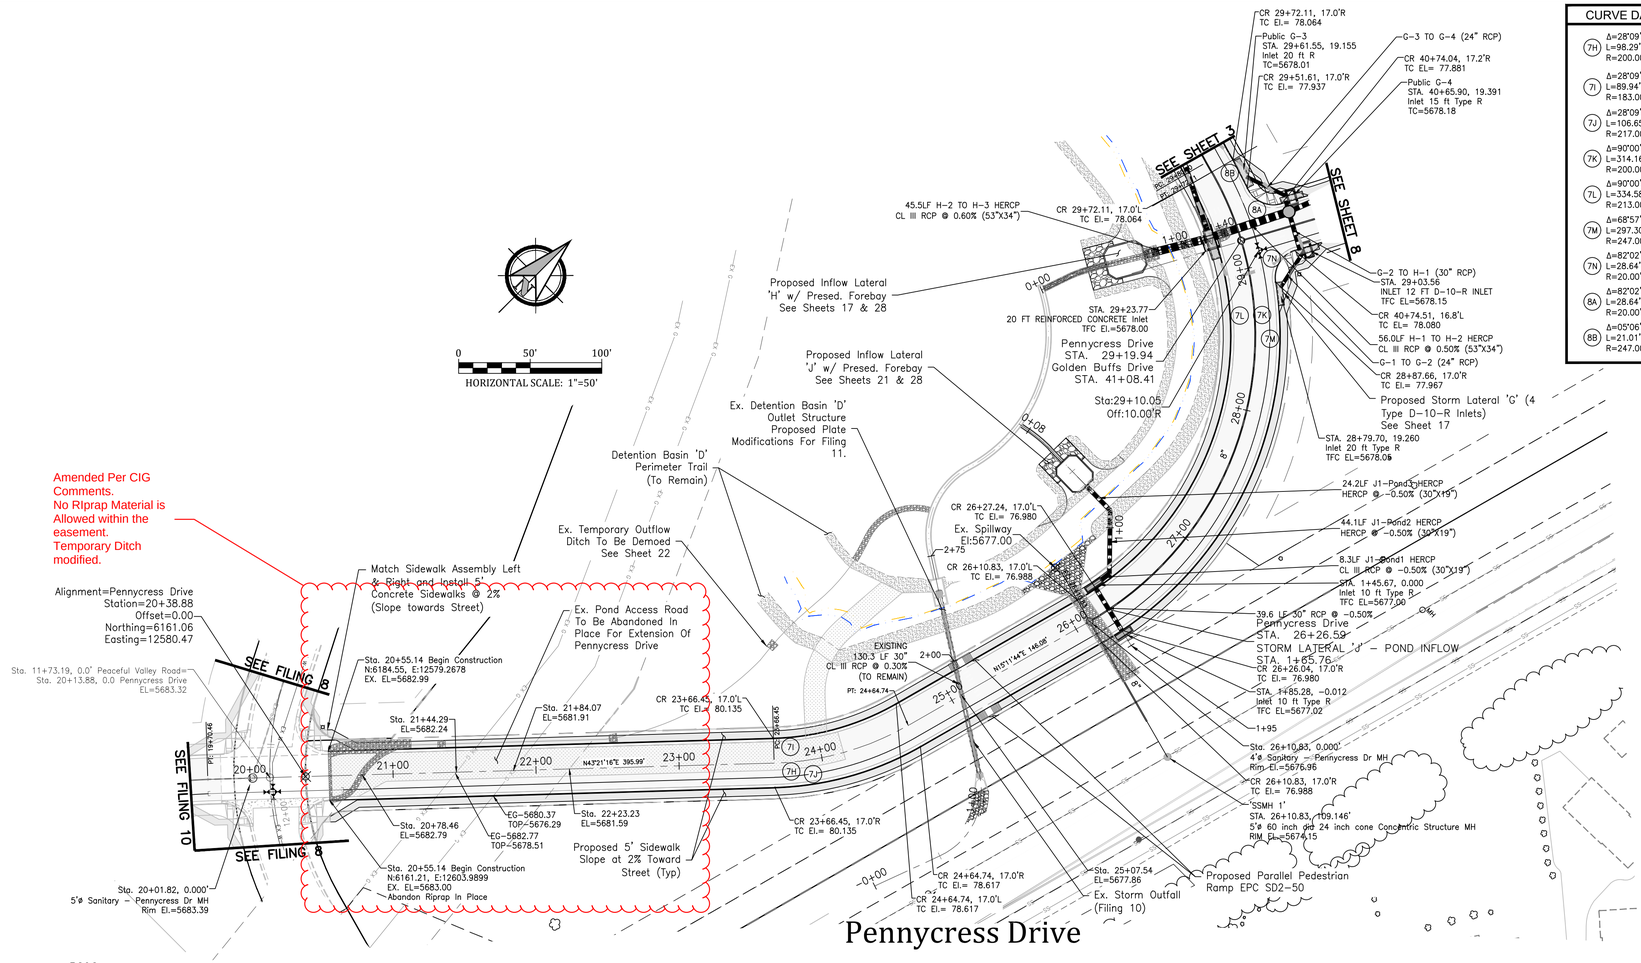

CURVE DATA	
7H	Δ=28°09'32" L=98.29' R=200.00'
7J	Δ=28°09'32" L=89.94' R=183.00'
7J	Δ=28°09'32" L=106.65' R=217.00'
7K	Δ=90°00'00" L=314.16' R=200.00'
7L	Δ=90°00'00" L=334.58' R=213.00'
7M	Δ=68°57'46" L=297.30' R=247.00'
7N	Δ=82°02'04" L=28.64' R=20.00'
8A	Δ=82°02'04" L=28.64' R=20.00'
8B	Δ=05°06'22" L=21.01' R=247.00'

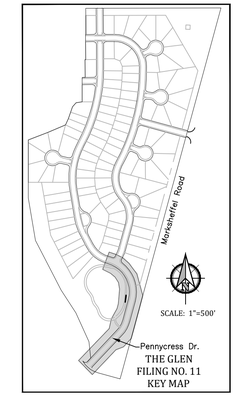

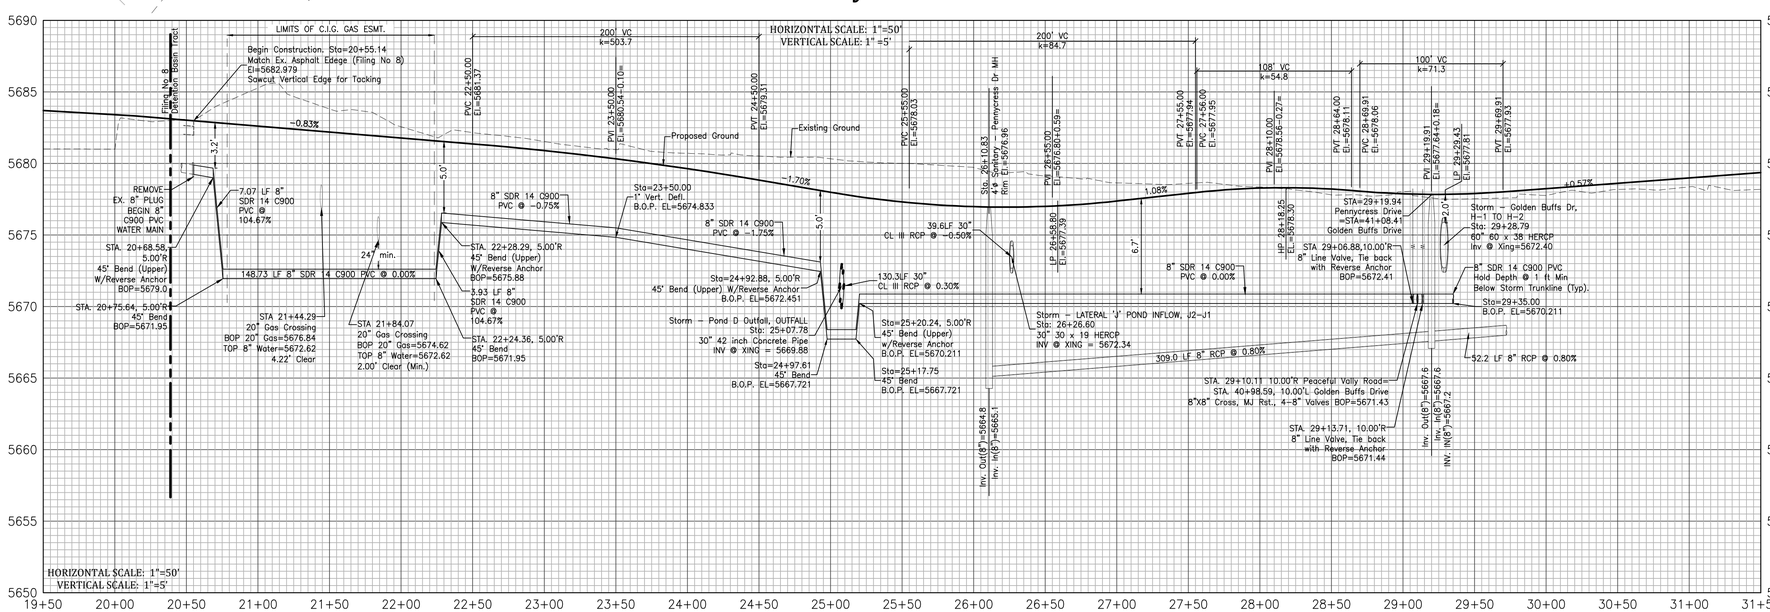

Kiowa Engineering Corporation
1604 South 21st Street
Colorado Springs, Colorado 80904
(719)630-7342

WIDEFIELD Investment Group

GLEN AT WIDEFIELD NO. 11
Plan and Profile - Pennycress Drive
Sta: 20+54.14 to 29+71.11
EL PASO, COUNTY, COLORADO

Project No.:	19016
Date:	April 30, 2021
Design:	MJK
Drawn:	MJK
Check:	AWMc
Revisions:	

SHEET

2

2 of 30 Sheets

19016-GW11-02-PP.dwg/May 04, 2021