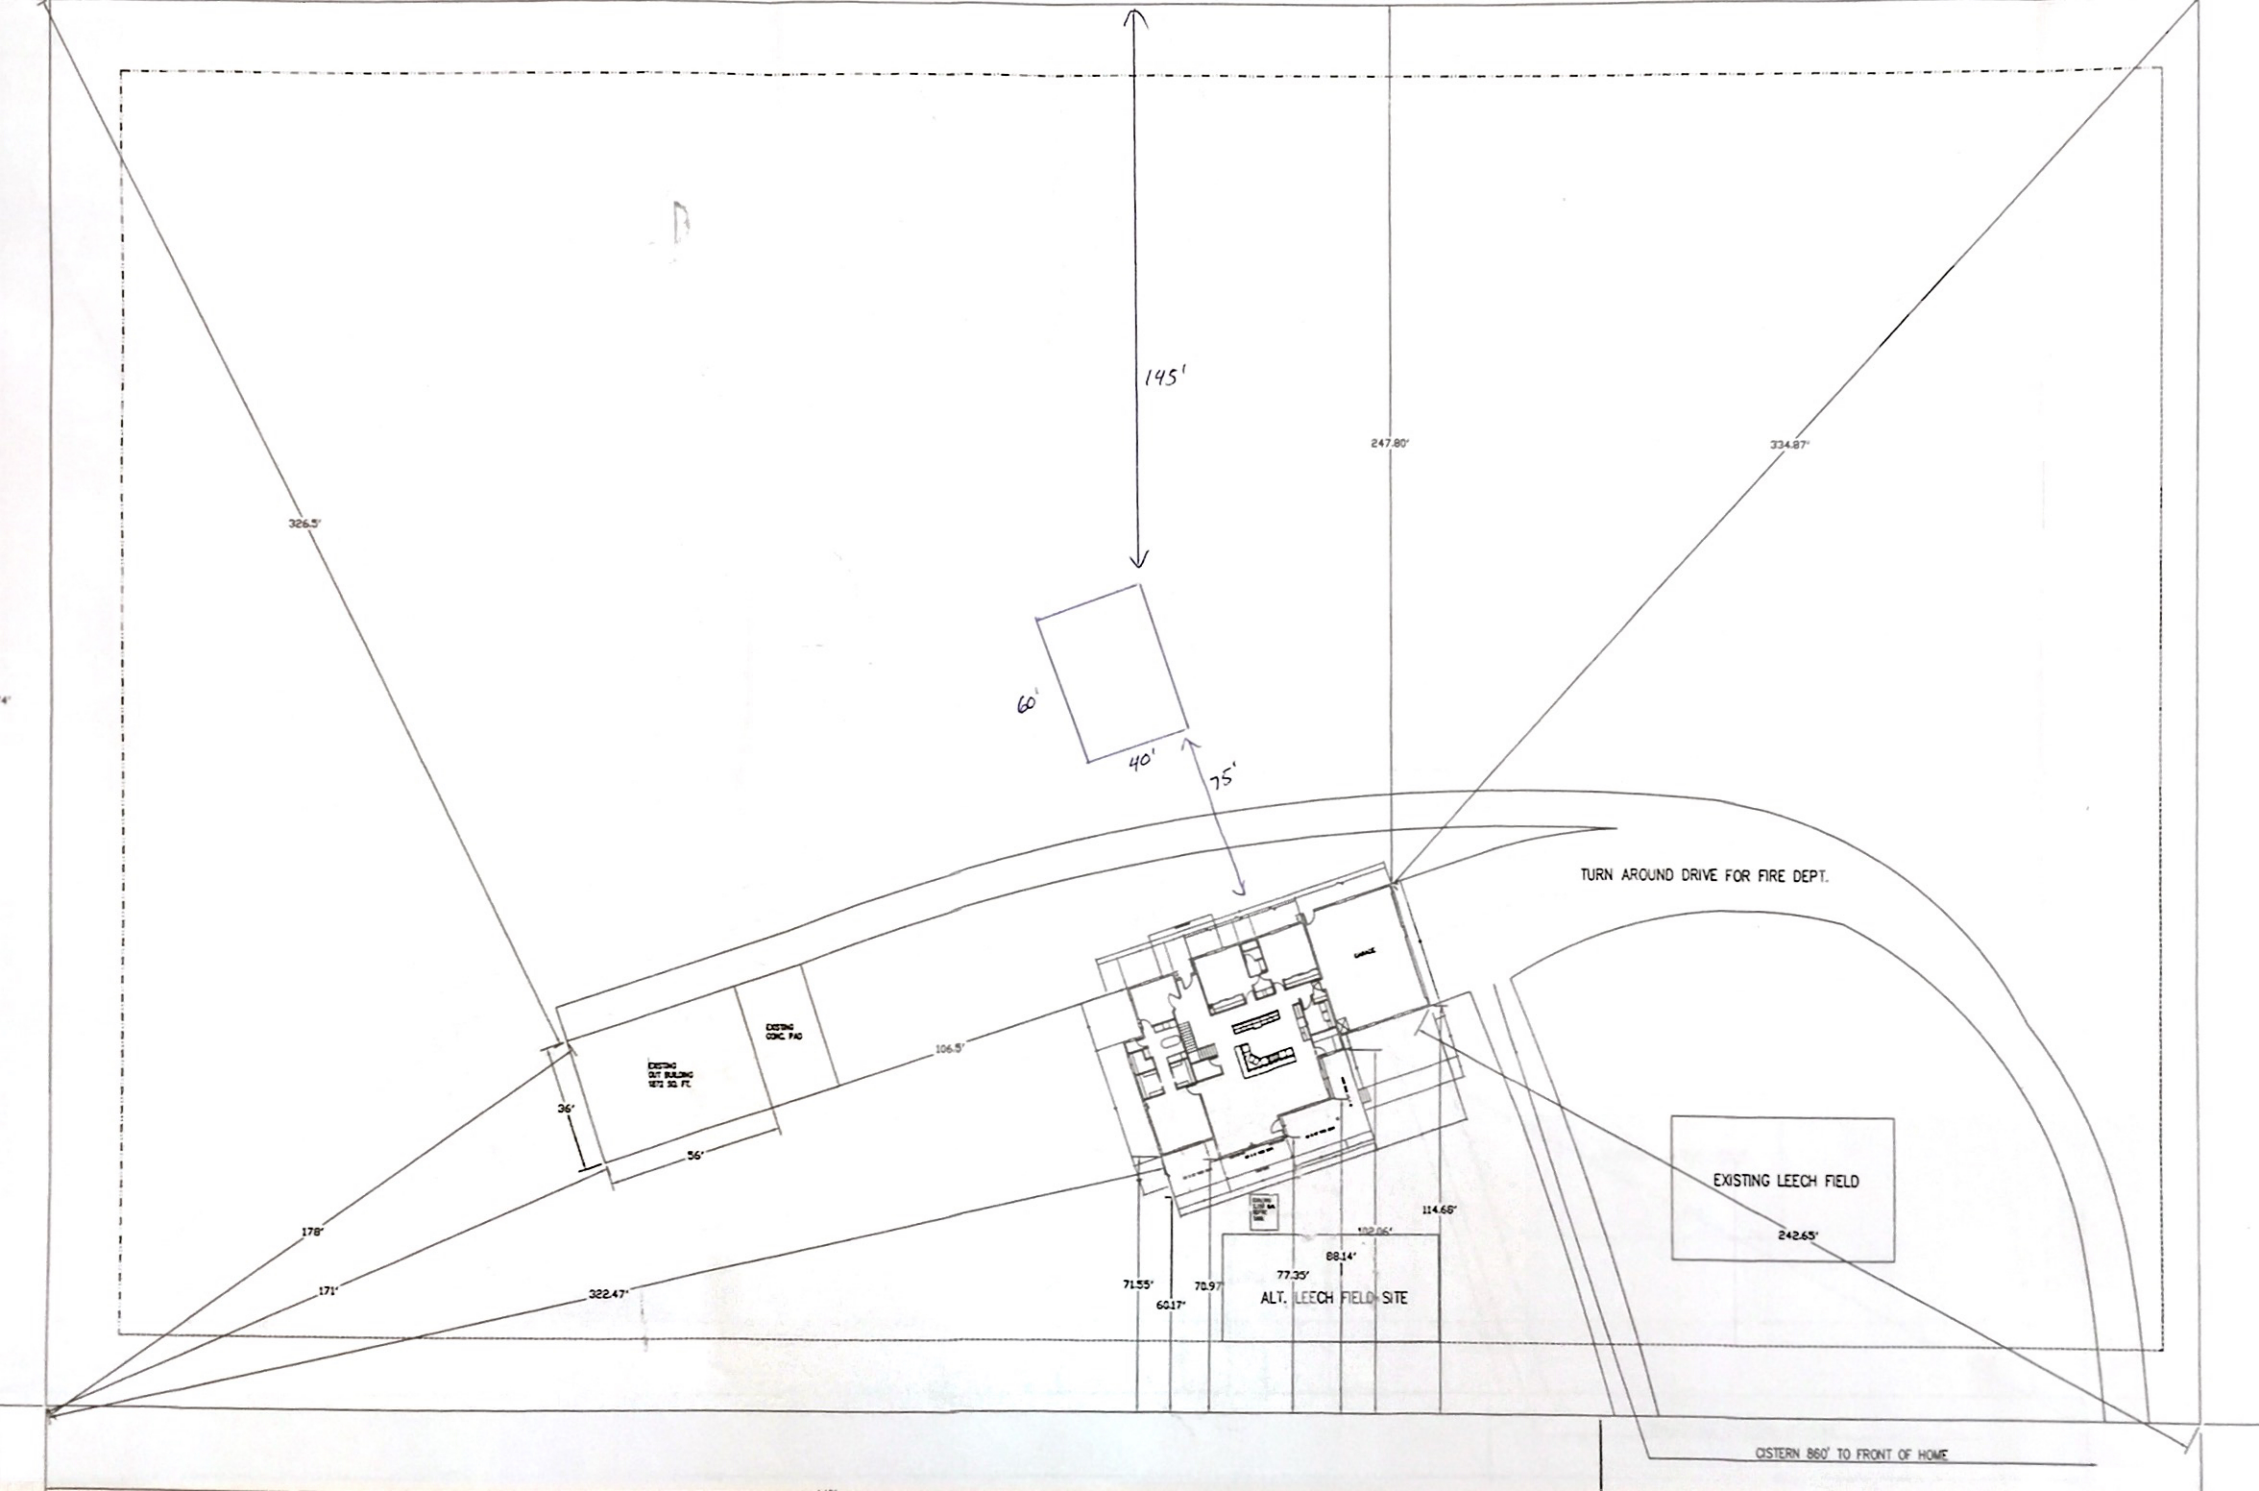
145'
247.80'
334.87'
326.5'
60'
40'
75'
TURN AROUND DRIVE FOR FIRE DEPT.
EXISTING GARAGE
EXISTING CONC PAD
106.5'
36'
56'
178'
171'
322.47'
114.66'
102.06'
88.14'
77.35'
71.55'
70.97'
60.17'
ALT. LEECH FIELD SITE
EXISTING LEECH FIELD
242.65'
CISTERN 860' TO FRONT OF HOME